


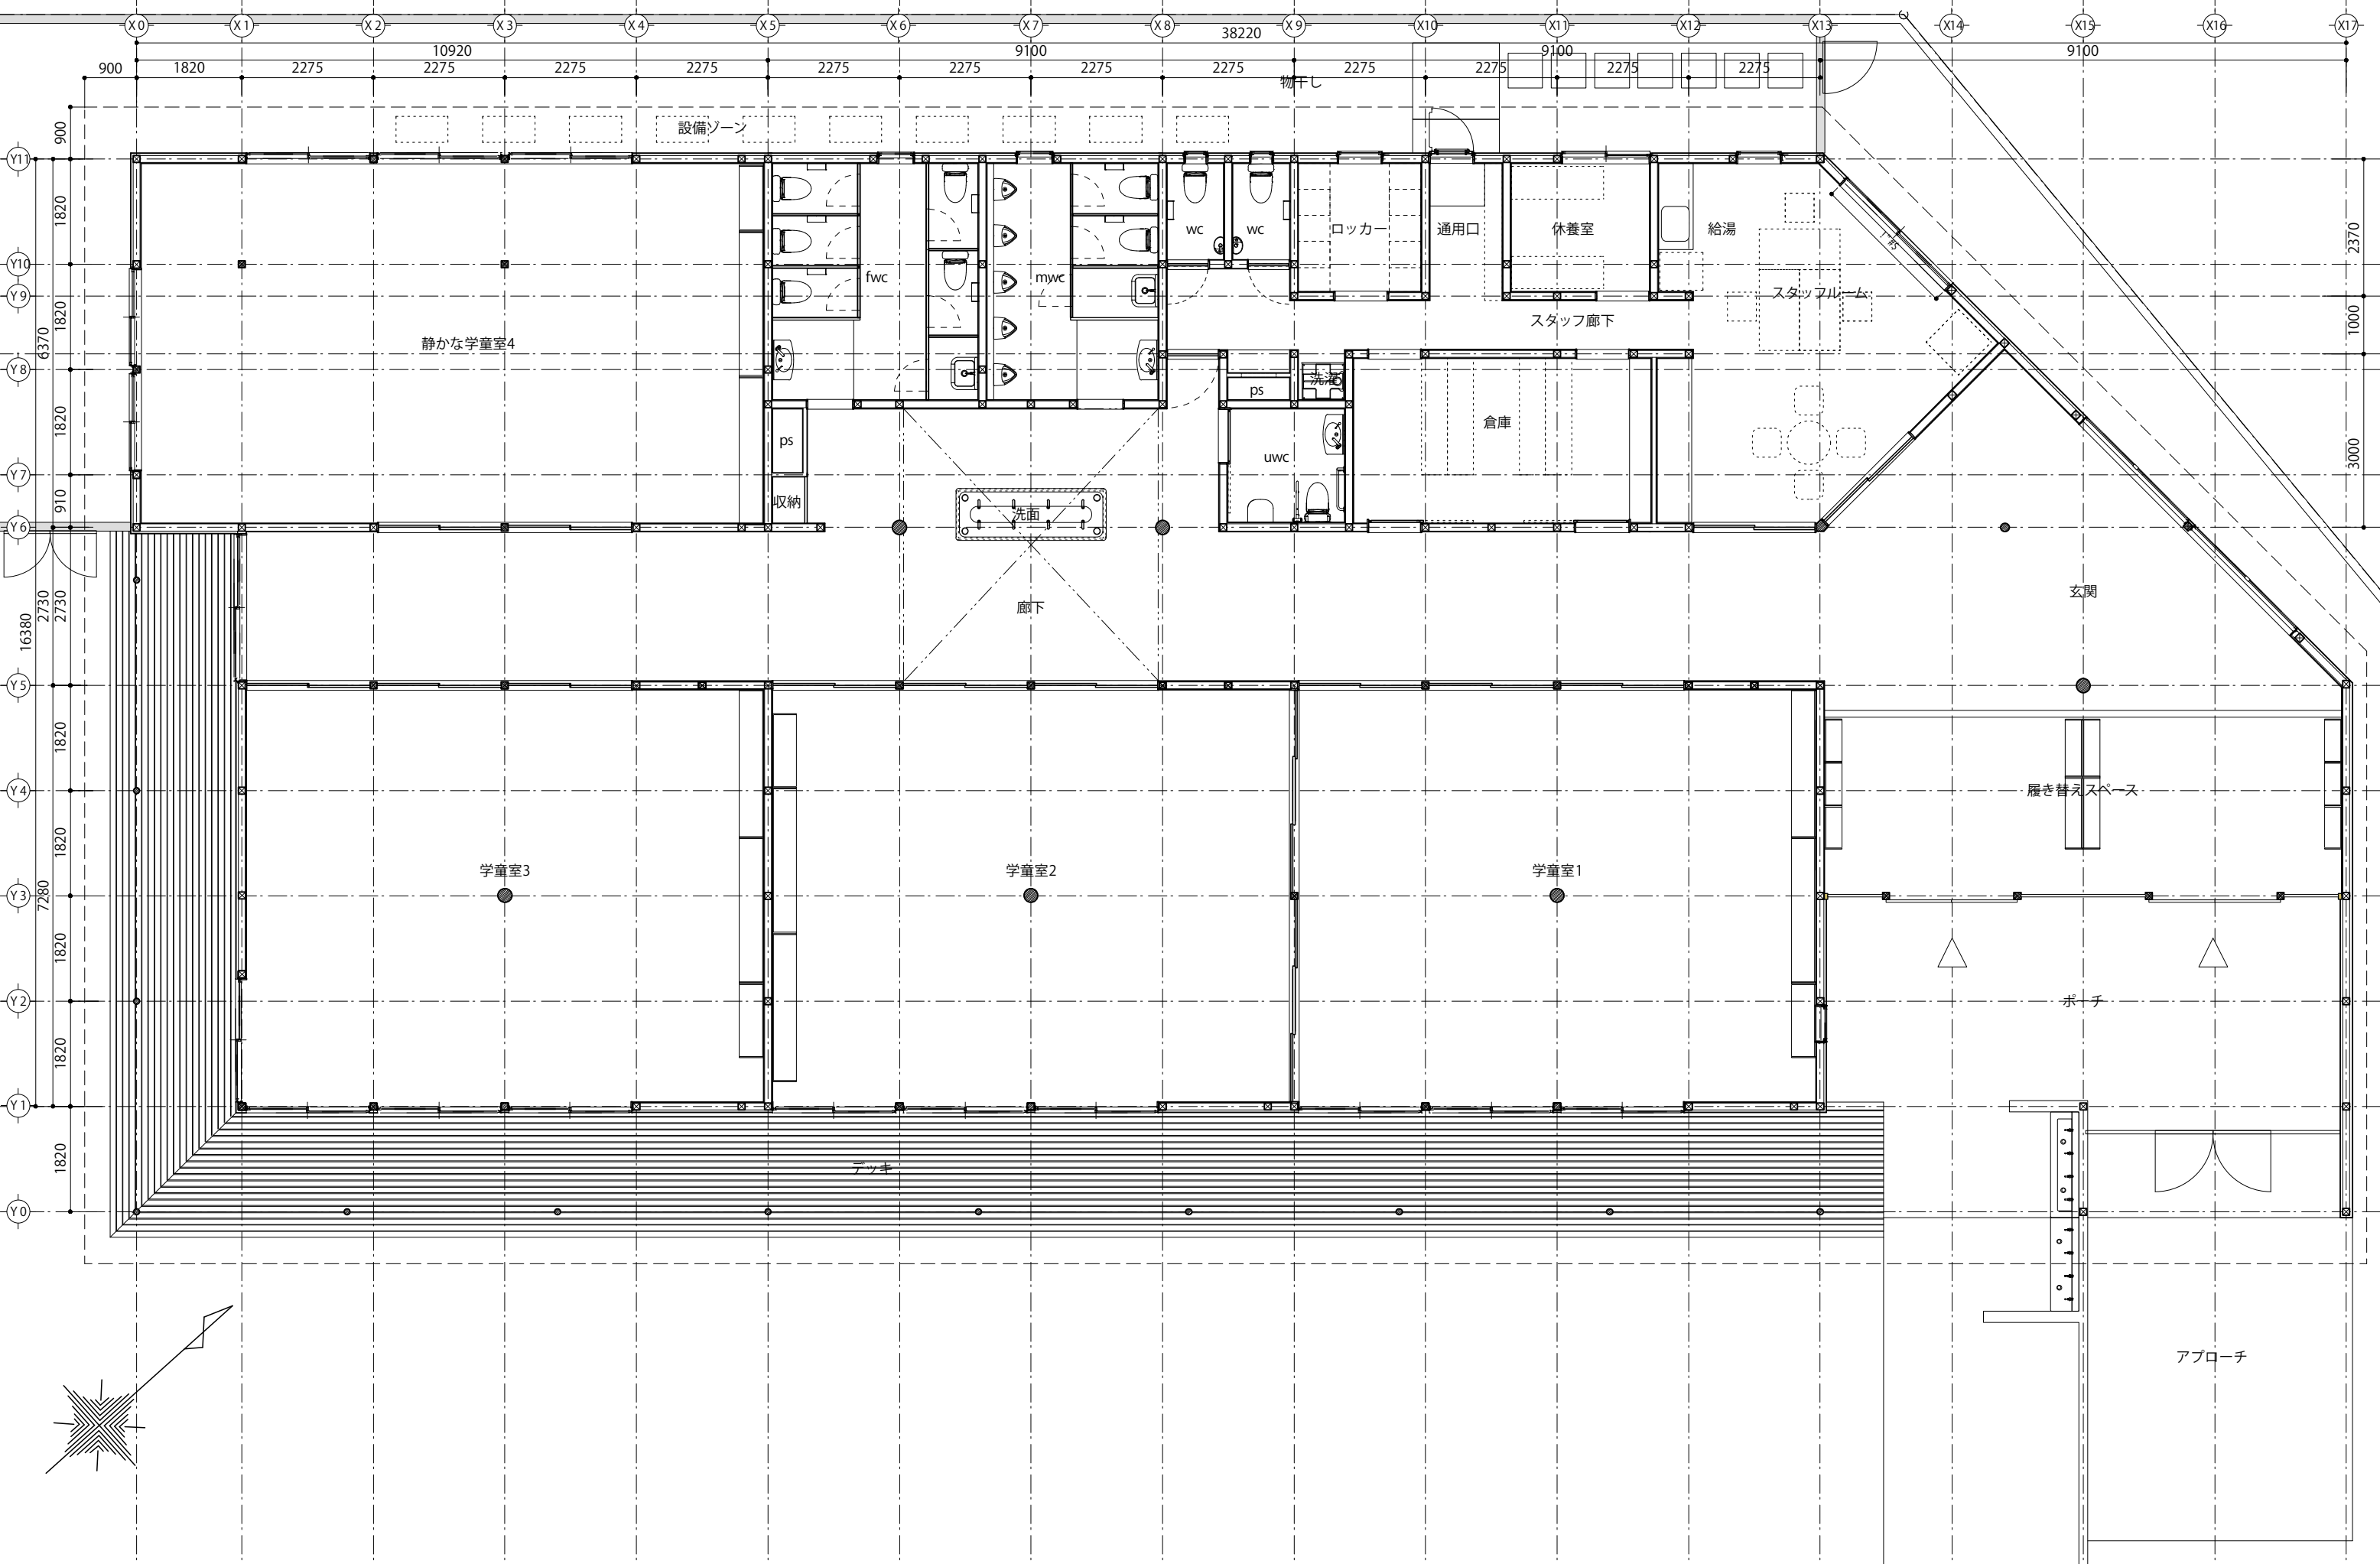

株式会社 よかネット 一級建築士事務所
1級建築士事務所 登録番号 福岡第 1-11229 号
管理建築士: 1級建築士登録 第131750号 山田 龍雄
担当建築士: 1級建築士登録 第271266号 福吉 聡子

承認	縮尺 A-1 1/50
製図	縮尺 A-3 1/100

工事名称	そえだ学童保育所新築工事
図面名称	平面図

日付	頁数	図面枚数